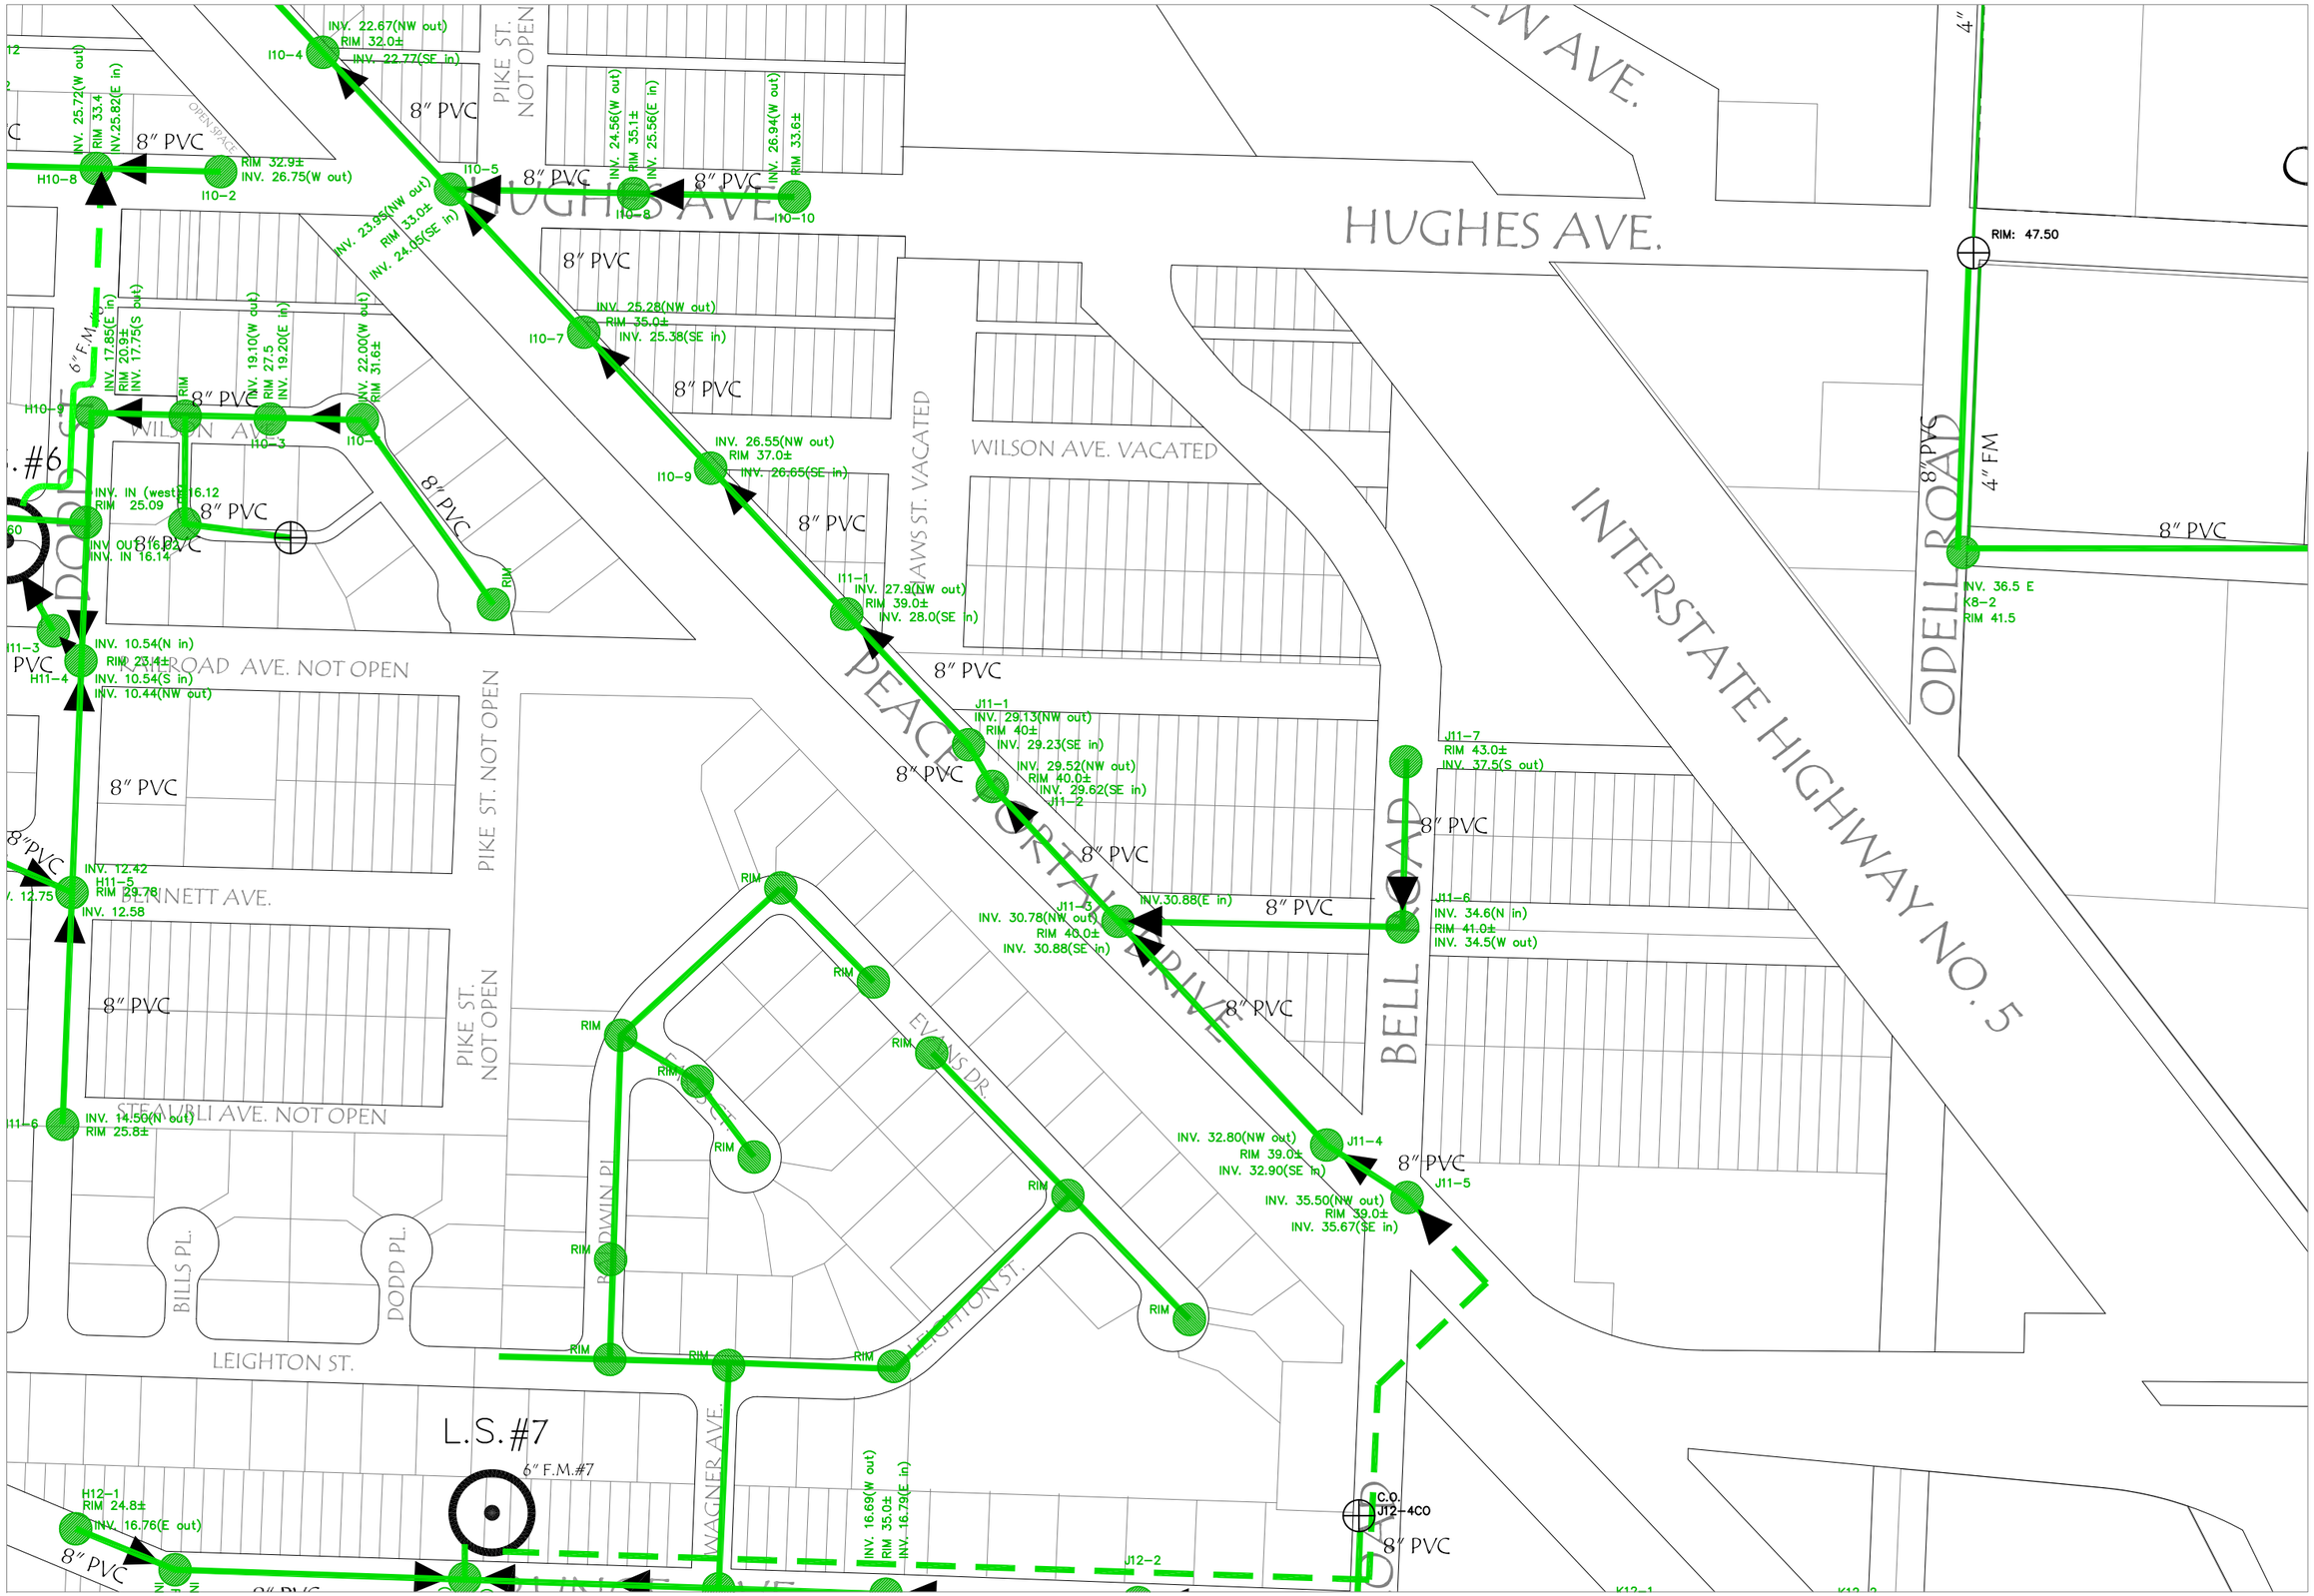
HUGHES AVE.
INTERSTATE HIGHWAY NO. 5
ODELL ROAD
BELL ROAD
PEACEFORT TAN DRIVE
WILSON AVE. VACATED
PIKE ST. NOT OPEN
STEAVELLI AVE. NOT OPEN
BINNETT AVE.
LEIGHTON ST.
BILLS PL.
DODD PL.
EVANS DR.
WAGNER AVE.
L.S. #7
6" F.M.#7
8" PVC
4" FM
RIM: 47.50
INV. 22.67(NW out)
RIM 32.0±
INV. 22.77(SE in)
INV. 25.72(W out)
RIM 33.4
INV. 25.82(E in)
RIM 32.9±
INV. 26.75(W out)
INV. 23.95(NW out)
RIM 33.0±
INV. 24.05(SE in)
INV. 24.56(W out)
RIM 35.1±
INV. 25.56(E in)
INV. 26.94(W out)
RIM 33.6±
INV. 25.28(NW out)
RIM 35.0±
INV. 25.38(SE in)
INV. 26.55(NW out)
RIM 37.0±
INV. 26.65(SE in)
INV. 27.9(NW out)
RIM 39.0±
INV. 28.0(SE in)
INV. 29.13(NW out)
RIM 40±
INV. 29.23(SE in)
INV. 29.52(NW out)
RIM 40.0±
INV. 29.62(SE in)
INV. 30.78(NW out)
RIM 40.0±
INV. 30.88(SE in)
INV. 30.88(E in)
INV. 32.80(NW out)
RIM 39.0±
INV. 32.90(SE in)
INV. 35.50(NW out)
RIM 39.0±
INV. 35.67(SE in)
RIM 43.0±
INV. 37.5(S out)
INV. 34.6(N in)
RIM 41.0±
INV. 34.5(W out)
INV. 36.5 E
RIM 41.5
INV. 17.85(E in)
RIM 20.9±
INV. 17.75(S out)
INV. 19.10(W out)
RIM 27.5
INV. 19.20(E in)
INV. 22.00(W out)
RIM 31.6±
INV. IN (west) 16.12
RIM 25.09
INV. OUT 16.02
INV. IN 16.14
INV. 10.54(N in)
RIM 23.4±
INV. 10.54(S in)
INV. 10.44(NW out)
INV. 12.42
RIM 29.78
INV. 12.58
INV. 14.50(N out)
RIM 25.8±
INV. 16.69(W out)
RIM 35.0±
INV. 16.79(E in)
H12-1
RIM 24.8±
INV. 16.76(E out)
C.O.
J12-4CO
J12-2